


# LA PLACETTE

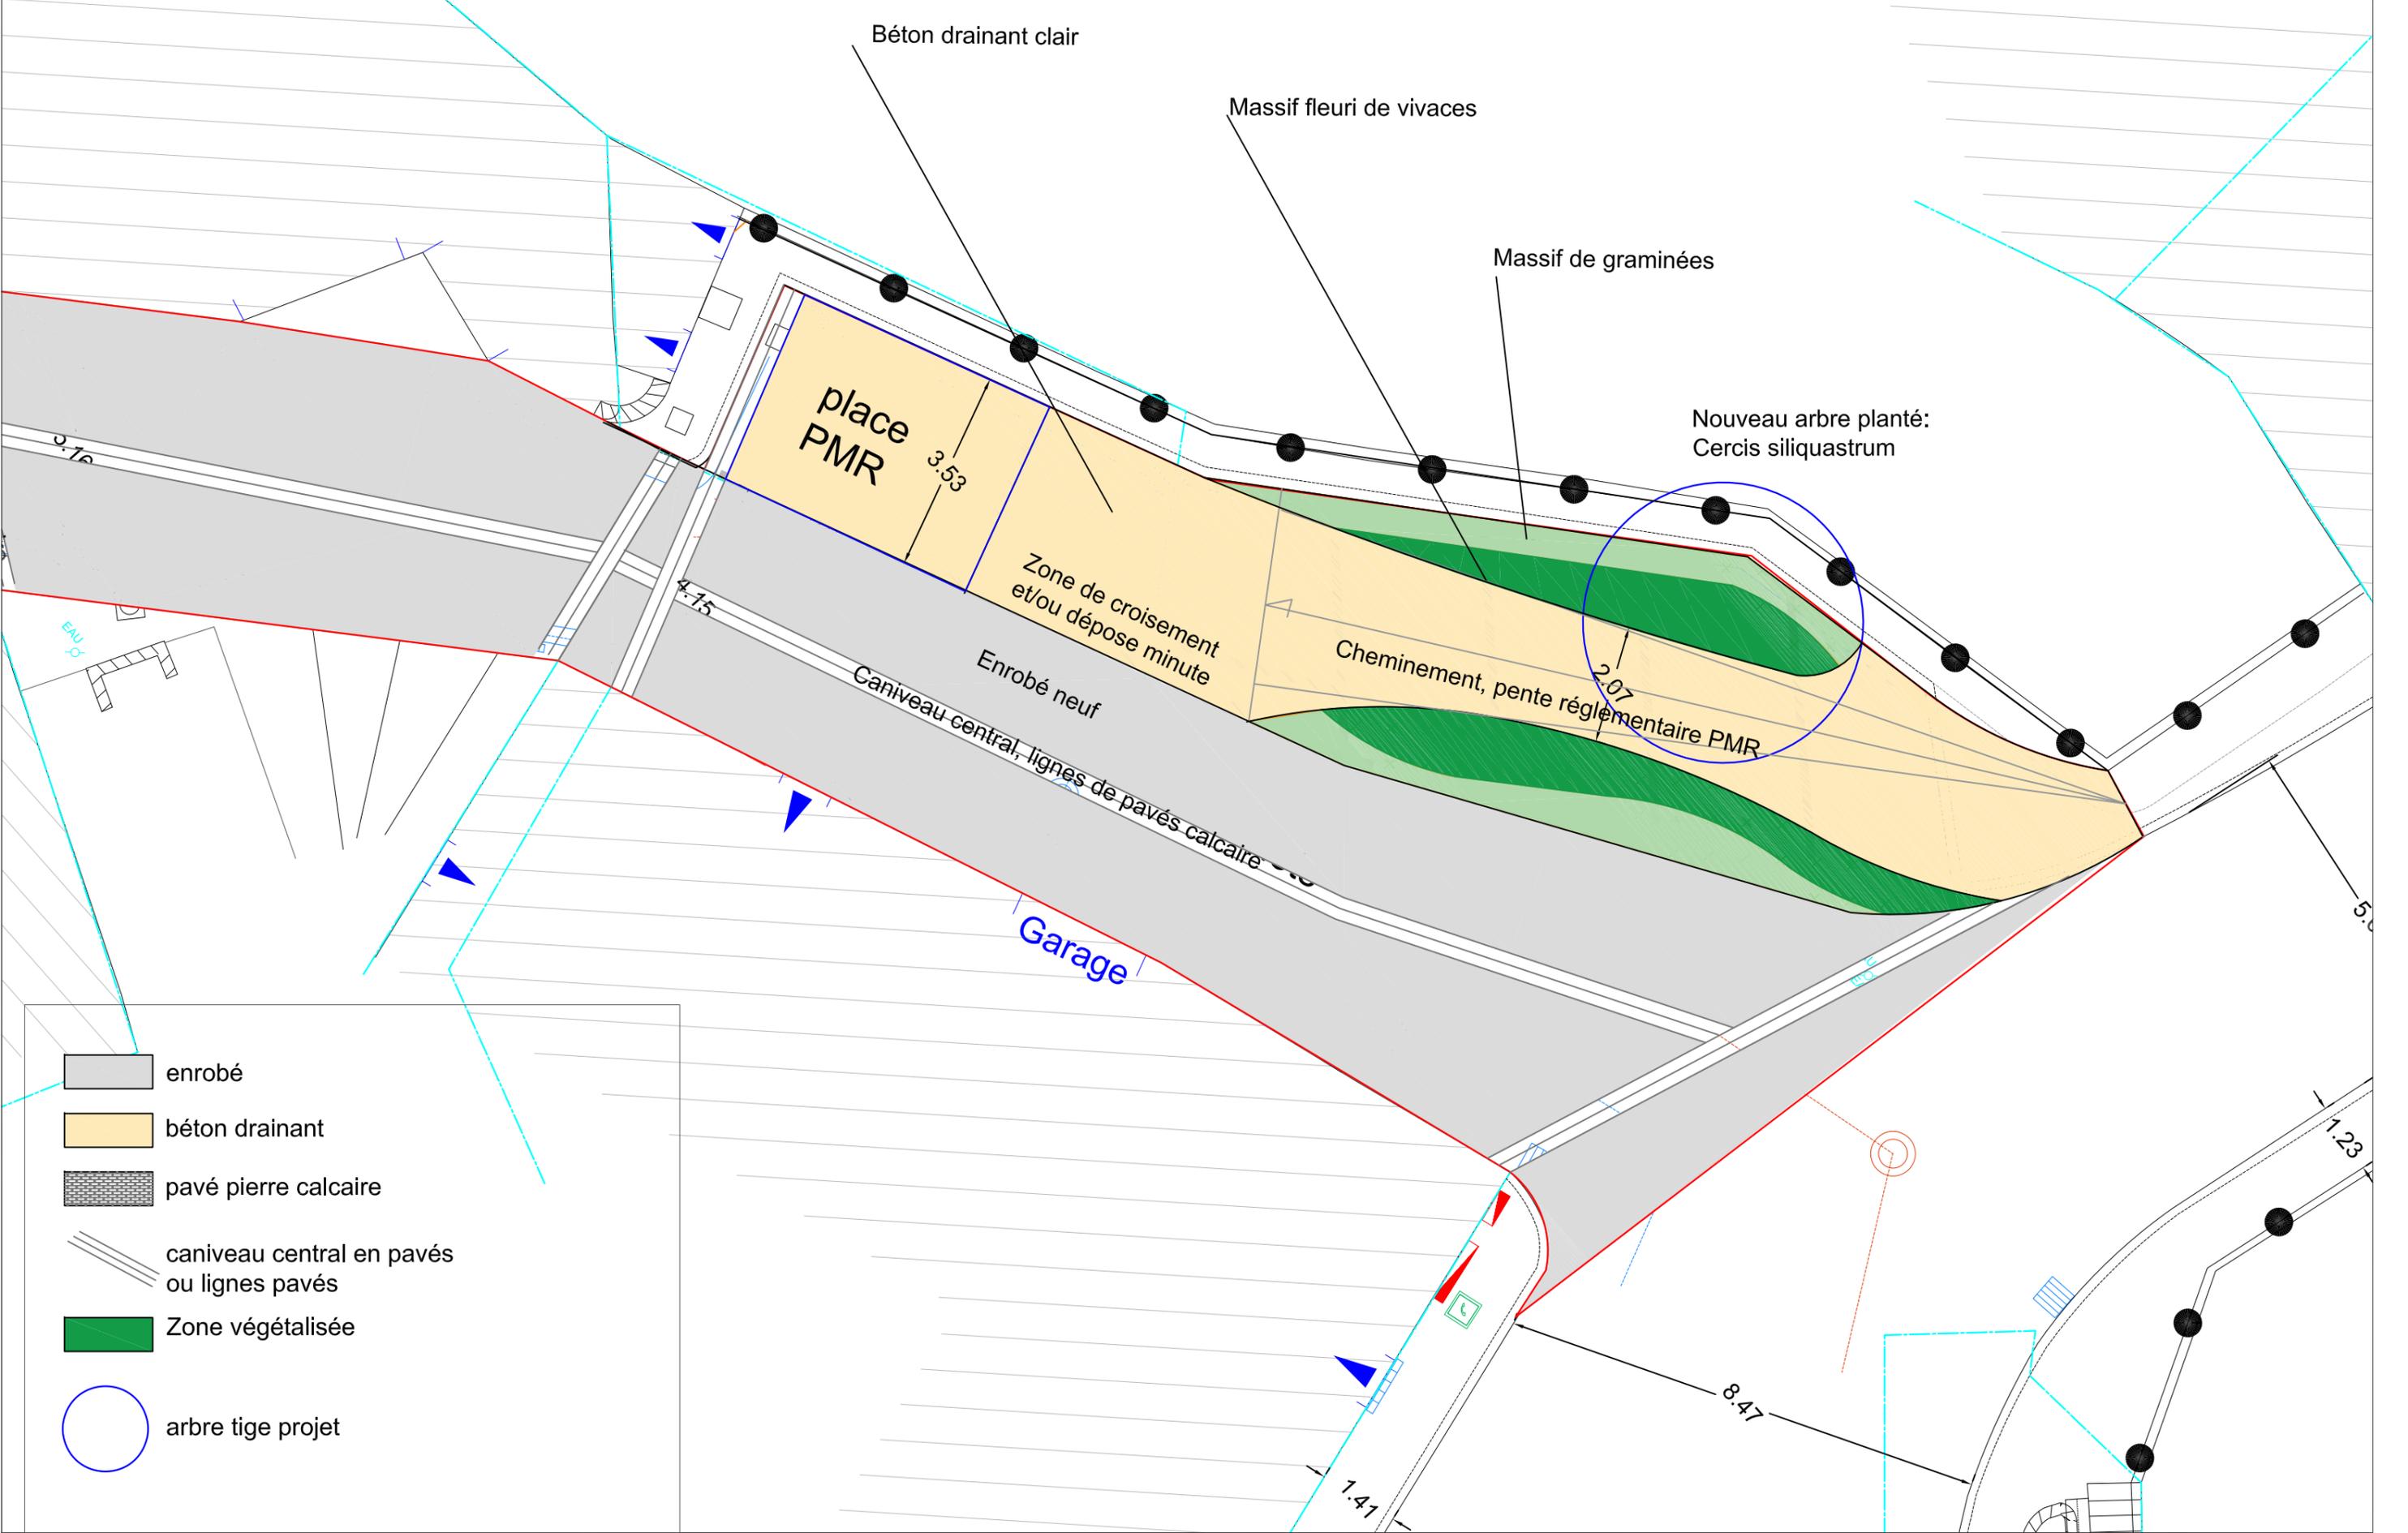

Béton drainant clair

Massif fleuri de vivaces

Massif de graminées

Nouveau arbre planté:  
Cercis siliquastrum

place  
PMR

3.53

Zone de croisement  
et/ou dépose minute

Enrobé neuf

Cheminement, pente réglementaire PMR

2.07

Caniveau central, lignes de pavés calcaire

Garage

- enrobé
- béton drainant
- pavé pierre calcaire
- caniveau central en pavés ou lignes pavés
- Zone végétalisée
- arbre tige projet

3.76

EAU

4.75

5.0

1.23

8.47

1.41